

ΕΦΗΜΕΡΙΣ ΤΗΣ ΚΥΒΕΡΝΗΣΕΩΣ
ΤΗΣ ΕΛΛΗΝΙΚΗΣ ΔΗΜΟΚΡΑΤΙΑΣ

ΕΝ ΑΘΗΝΑΙΣ ΤΗ, 15 ΜΑΪΟΥ 1980 | ΤΕΥΧΟΣ ΤΕΤΑΡΤΟΝ | ΑΡΙΘΜΟΣ ΦΥΛΛΟΥ 304

ΠΕΡΙΕΧΟΜΕΝΑ

ΑΠΑΛΛΟΤΡΙΩΣΕΙΣ

ΑΠΟΦΑΣΕΙΣ

ΠΟΛΕΟΔΟΜΙΑ

ΑΠΟΦΑΣΕΙΣ

ΑΝΑΚΟΙΝΩΣΕΙΣ

ΑΠΑΛΛΟΤΡΙΩΣΕΙΣ

ΑΠΟΦΑΣΕΙΣ

Ἀριθ. 242 (1)

Περὶ κηρύξεως ὡς ἀναδασωτέας δημόσιας δασικῆς ἐκτάσεως στὴ θέση «Μικρὴ Μηλιὰ» τῆς Κοινότητας Ἁγ. Τριάδος, τοῦ Ν. Βοιωτίας.

Ο ΝΟΜΑΡΧΗΣ ΒΟΙΩΤΙΑΣ

Σύμφωνα μέ:

1) Τὶς διατάξεις: α) Τοῦ ἄρθρου 117 παρ. 3 τοῦ Συντάγματος τῆς Ἑλλάδος.

β) Τῶν ἄρθρων 37—44 τοῦ Ν. 998/1979 «περὶ προστασίας τῶν δασῶν καὶ τῶν δασικῶν ἐν γένει ἐκτάσεων τῆς Χώρας».

γ) Τοῦ Νόμου 3200/1955 «περὶ διοικητικῆς ἀποκεντρώσεως», σὲ συνδυασμὸ μὲ τὶς διατάξεις τοῦ Ν.Δ. 532/1970 «περὶ συμπληρώσεως τῶν διατάξεων περὶ διοικητικῆς ἀποκεντρώσεως» καὶ τοῦ 709/1970 Β.Δ., ποὺ ἐκδόθηκε σὲ ἐκτέλεση αὐτοῦ.

2) Τὶς ἑξῆς διαταγὲς τοῦ Ὑπουργείου Γεωργίας·

α) 5684/499/ἐγκ. 48/11.2.1971, β) 88854/7483/ἐγκ. 104/1.10.1975 καὶ 114812/2946/ἐγκ. 154/24.12.1975, γ) 10582/539/13.2.1976, καὶ δ) 215696/1451/9.5.1977.

3) Τὴν πρόταση ποὺ ὑποβλήθηκε μὲ τὴν 474/27.2.1980 ἀναφορὰ τοῦ ἁρμόδιου Δασαρχείου Λεβαδείας, σχετικὰ μὲ τὴν κήρυξη ὡς ἀναδασωτέας τῆς κατωτέρω δασικῆς ἐκτάσεως, καὶ

Ἐπειδὴ ἡ ἔκταση χρειάζεται προστασία γιὰ τὴν ἐπαναδημιουργία τῆς δασικῆς βλαστήσεως ποὺ καταστράφηκε ὁλοσχερῶς ἀπὸ πυρκαγιὰ στὶς 1.8.1979 καὶ δὲν ὑπάρχει φιλοδασικὴ ἐπιτροπὴ γιὰ νὰ γνωμοδοτήσει πάνω στὸ θέμα αὐτό, ἀποφασίζουμε:

Κηρύσσουμε ὡς ἀναδασωτέα, μὲ σκοπὸ τὴν προστασία γιὰ τὴν ἐπαναδημιουργία τῆς δασικῆς βλαστήσεως ποὺ κάηκε, δημόσια δασικὴ ἔκταση 40 στρέμματα.

Ἡ ἔκταση αὐτή, ποὺ βρίσκεται στὴ θέση Μικρὴ Μηλιὰ τῆς περιφέρειας τῆς Κοινότητας Ἁγ. Τριάδος Νομοῦ Βοιωτίας, καλυπτόταν ἀπὸ πουρνάρια ἀραιᾶς καὶ νανώδους μορφῆς καὶ καταστράφηκε ὁλοσχερῶς στὶς 1 Αὐγούστου 1979.

Σχετικὸ τὸ σχεδιάγραμμα μὲ κλίμακα 1:5.000, τὸ ὁποῖο ἀποτελεῖ ἀναπόσπαστο μέρος τῆς ἀποφάσεως αὐτῆς καὶ στὸ ὁποῖο ἡ ἔκταση φαίνεται μὲ τὰ στοιχεῖα Α, Β, Γ, Δ, Ε, Ζ, Α καὶ μὲ ὅρια:

Ἀνατολικά: Μὲ δημόσια δασικὴ ἔκταση καὶ δασικὸ δρόμο Ἑλικώνα — Ἁγ. Τριάδος.

Δυτικά: Μὲ δημόσια δασικὴ ἔκταση (παλιὰ καψάλα ἐλάτης).

Βόρεια: Μὲ δημόσια δασικὴ ἔκταση καὶ δασικὸ δρόμο Ἑλικώνα — Ἁγ. Τριάδος.


Νότια: Μὲ δημόσια δασικὴ ἔκταση (παλιὰ καψάλα ἐλάτης).

Προβλέπεται νὰ ἐπιτύχει ἡ φυσικὴ ἀναγέννηση.


Ἡ ἀπόφαση αὐτὴ νὰ δημοσιευθεῖ στὴν Ἐφημερίδα τῆς Κυβερνήσεως.

Λεβάδεια, 31 Μαρτίου 1980

Ὁ Νομάρχης
ΑΛΕΞ. ΚΑΖΟΓΛΗΣ

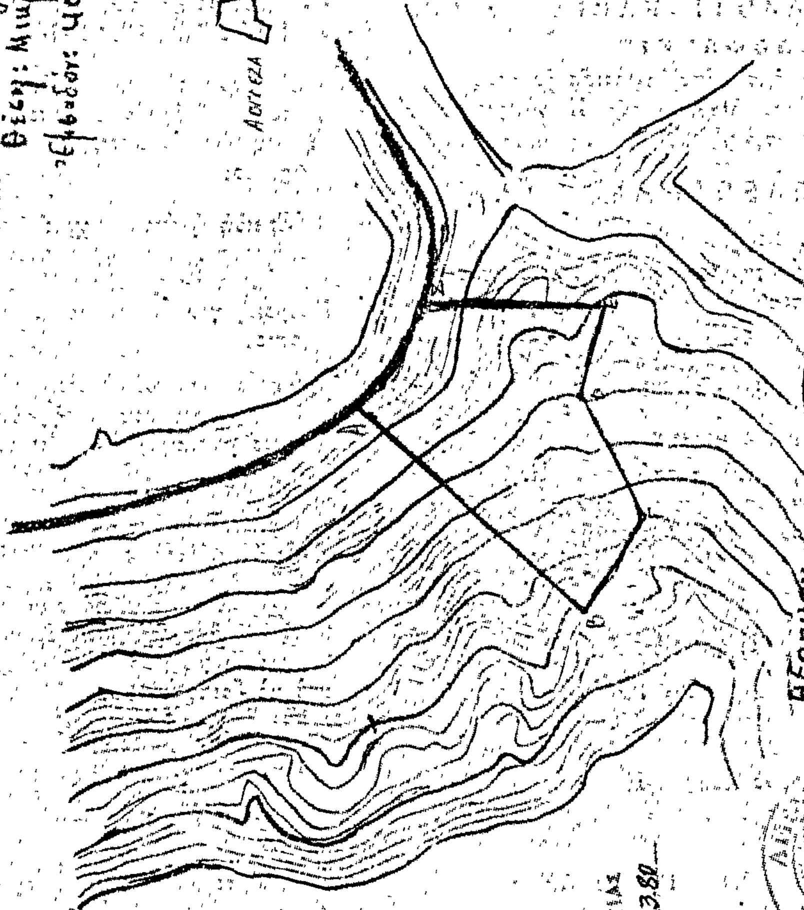
Αποσπασμα.
Χάρτου περιοχής Λεβαδείας
κλίμ: 1:5000
Επαρχία: Λεβαδείας
Χωρίον: Αγία Τριάδα
Εμβαδόν: 40 στρ
ΝΟΜΟΣ: ΒΟΙΩΤΙΑΣ
ΥΠΟΜΝΗΜΑ
ΘΕΩΡΗΘΗΚΕ
Λεβαδεια 31.3.80



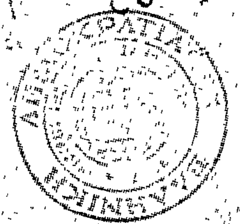

ΠΟΛΕΟΔΟΜΙΑ

ΑΠΟΦΑΣΕΙΣ

'Αριθ. ΤΥ 1584 (2)

Περὶ τροποποιήσεως ρυμοτομικοῦ σχεδίου Κοινότητας Μενιδίου μὲ ἀλλαγὴ τοῦ χώρου πρὸς ἀνέγερση Διοικητηρίου.

Ο ΝΟΜΑΡΧΗΣ ΑΙΤΩΛΙΑΣ ΚΑΙ ΑΚΑΡΝΑΝΙΑΣ

Ἔχοντας ὑπόψη : 1) Τὶς διατάξεις τοῦ Ν. 3200/55 «περὶ Διοικητικῆς ἀποκεντρώσεως», 2) τὶς διατάξεις τοῦ ἀπὸ 20.6.55 Β.Δ/τος «περὶ ἐξαιρέσεως ἀπὸ τῆς κατὰ τὴν παρ. 1 τοῦ ἄρθρου 1 τοῦ Ν. 3200/55 ἁρμοδιότητος τοῦ Ὑπουργείου Δημ. Ἔργων», 3) τὶς διατάξεις τοῦ 863/70 Β.Δ/τος «περὶ διαρθρώσεως τοῦ Ὑπουργείου Συγκοινωνιῶν καὶ Δημ. Ἔργων», ὅπως τοῦτο τροποποιήθηκε μὲ τὸ 572/67 Π.Δ/γμα, 4) τὶς διατάξεις τοῦ 532/70 Ν.Δ/τος «περὶ διοικητικῆς ἀποκεντρώσεως», 5) τὶς διατάξεις τοῦ 712/70 Β.Δ/τος, ὅπως τροποποιήθηκε καὶ συμπληρώθηκε μὲ τὰ 677/71 καὶ 198/72 Β.Δ/γματα, 6) τὴ Λ7/16/11/7.10.70 κοινὴ ἀπόφαση τῶν Ὑπουργῶν «περὶ ὀργανώσεως τῶν Περιφερειακῶν Ὑπηρεσιῶν τοῦ ΥΠ ΔΕ,» 7) τὴ Λ9/1-8/3/9.8.71 κοινὴ ἐγκύκλιο τῶν Πρωθυπουργοῦ, Ἀντιπροέδρου καὶ Ὑπουργοῦ Ἐσωτερικῶν «περὶ ὀργανώσεως τῶν Νομαρχιῶν», 8) τὸ Ν.Δ. τῆς 17.7.23 «περὶ σχεδίων πόλεων κ.λπ.» 9), τὸ Ν.Δ. 8/73 (ΓΟΚ), 10) τὸ Ν.Δ. 1018/71, 11) τὴ σύμφωνη γνωμοδότηση τοῦ Νομ/κοῦ Συμβουλίου ποὺ διατυπώθηκε στὸ 1/80 (θέμα 21ο) πρακτικὸ αὐτοῦ, ἀποφασίζουμε :


Καταργοῦμε τὸ ΟΤ τοῦ σχεδίου πόλεως Μενιδίου ποὺ προβλεπόταν γιὰ ἀνέγερση Διοικητηρίου λόγω ἀδυναμίας τῆς Κοινότητας νὰ ἀπαλλοτριώσει τὴν ἔκταση αὐτή.

Ὁρίζουμε ὡς χῶρο γιὰ ἀνέγερση Διοικητηρίου, τὸ χῶρο ποὺ βρίσκεται στὸ ἀριθ. ΤΙ Οἰκοδ. τετράγωνο καὶ φαίνεται στὸ τοπογραφικὸ διάγραμμα ποὺ συνοδεύει τὴν παροῦσα ἀπόφαση, διότι ὁ χῶρος αὐτὸς ἀνήκει στὴν κυριότητα τοῦ Δημοσίου.

Ἡ ἀπόφαση αὐτὴ νὰ δημοσιευθεῖ στὴν Ἐφημερίδα τῆς Κυβερνήσεως.

Μεσολόγγι, 18 Ἀπριλίου 1980

Ὁ Νομάρχης κ.ἀ.α.
ὁ Διευθυντὴς
ΑΘΑΝΑΣ. ΜΑΓΚΟΥΤΑΣ

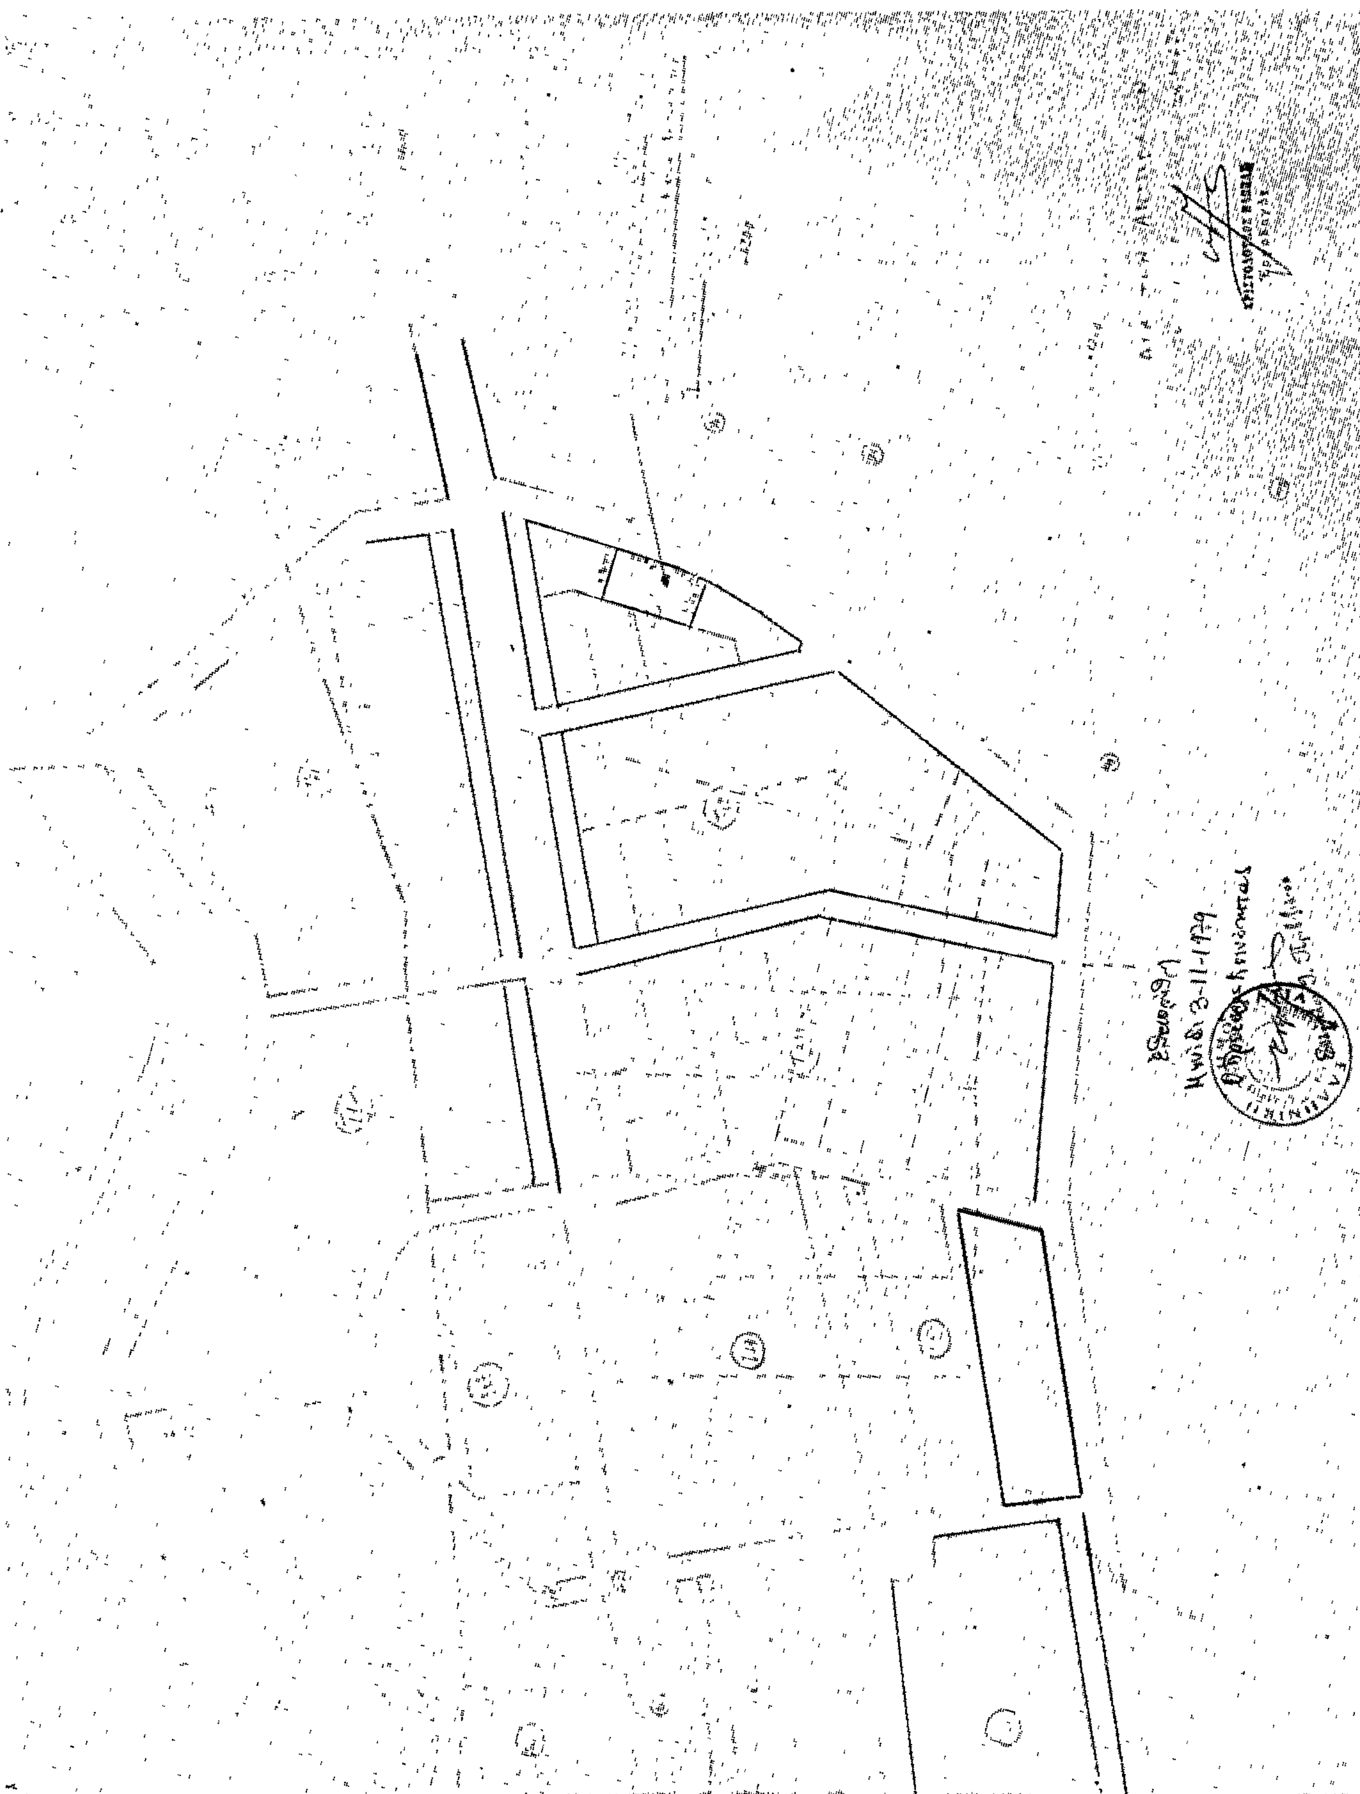

'Αριθ. Ο—1193 (3)

Περὶ τροποποιήσεως τοῦ σχ. πόλεως στὸ Ἄργος, ὁδὸς Καλμούχου Ο.Τ. 67-68 καὶ 76-77.

Ο ΝΟΜΑΡΧΗΣ ΑΡΓΟΛΙΔΟΣ

Ἔχοντας ὑπόψη :

1. Τὶς διατάξεις :

α) Τοῦ Ν.Δ. ἀπὸ 17.7.1923 «περὶ σχεδίων πόλεων, Κωμῶν καὶ Συνοικισμῶν τοῦ Κράτους καὶ οἰκοδομῆς αὐτῶν», ὅπως τροποποιήθηκε καὶ ἰσχύει σήμερα.

β) Τοῦ Ν.Δ. 8/9.6.73 «περὶ ΓΟΚ τοῦ Κράτους», ὅπως τροποποιήθηκε καὶ ἰσχύει σήμερα.

2. Τὸ ρυμοτομικὸ σχέδιο πόλεως Ἄργους (ΦΕΚ 217/Δ/τος 10.5.1978).

3. Τὶς διατάξεις τοῦ Β.Δ. 712/1970, ὅπως τροποποιήθηκε ἀπὸ τὰ Δ/τα 677/71 καὶ 198/1972.

4. Τὴ 242/79 ἀπόφαση τοῦ Δήμου Ἄργους, μὲ τὴν ὁποία προτάθηκε ἡ τροποποίηση τοῦ σχεδ. Πόλεως Ἄργους στὴν ὁδὸ Καλμούχου.

5. Τὰ τοπ/κὰ σχεδ/τα τοῦ Τοπ/φου Μηχ/κοῦ Παναγιώτη Παπαϊωάννου.

6. Τὴν 36/51/4/7.3.80 πράξη τοῦ Νομ. Συμβουλίου Δ.Ε., μὲ τὴν ὁποία γνωμοδοτεῖ ὑπὲρ τῆς ἀνωτέρω τροποποιήσεως, ἀποφασίζουμε :

Ἐγκρίνουμε τὴν τροποποίηση τοῦ σχεδίου πόλεως Ἄργους στὴν πάροδο Καλμούχου, ὅπως φαίνεται ἀπὸ τὰ συνοδεύοντα τὴν παροῦσα ἀπόφαση σχεδιαγράμματα.

Ἡ ἀπόφαση αὐτὴ νὰ δημοσιευθεῖ στὴν Ἐφημερίδα τῆς Κυβερνήσεως.

Ναύπλιο, 9 Ἀπριλίου 1980

Ὁ Νομάρχης κ.ἀ.α.
Γ. ΖΩΓΡΑΦΟΣ

ΑΠΟΣΠΑΣΜΑ ΣΧΕΔΙΟΥ ΠΟΛΕΩΣ ΑΡΓΟΥΣ

Εγκεκριμένον Σχέδιον πόλεως Άργους Π.Δ. 10-5-1976

Άρτιον Οικόπεδον

1. Πρό της 9-6-1973 ελ. πρόσ. 6μ-ελ. βάθος 8μ-ελ. εμβαδόν 112μ²
2. Από την 9-6-1973 ελ. πρόσ. 10μ-ελ. βάθος 15μ-ελ. εμβαδόν 200μ²

αιτουμένη

Η τροποποίησις του Σχεδίου Πόλεως επί της οδού Καλμούχου και μεταξύ των Οικοδομικών Τετραγώνων (76-77) και (67-68) ως εις το υπό κλίμακα 1:500 τοπογραφικόν εμφαίνεται

ΥΠΟΜΝΗΜΑ: α) Διά μαύρης συνεχούς γραμμής η εγκεκριμένη και διατηρουμένη Ο.Γ.
β) Διά μαύρης διακεκομμένης γραμμής η εγκεκριμένη και καταργουμένη Ο.Γ.
γ) Διά ερυθράς συνεχούς γραμμής η αιτουμένη διά της τροποποιήσεως Ο.Γ. εις αντικατάστασιν της υπό το στοιχείο β γραμμής.

ΠΑΝΑΓΙΩΤΗΣ Ι. ΠΑΠΑΪΩΑΝΝΟΥ
ΔΙΠΛΩΜΑΤΟΥΧΟΣ ΤΟΠ. ΜΗΧΑΝΙΚΟΣ
Ε.Μ.Π. - Α.Π.Θ.
ΑΡΓΟΣ - ΤΗΛ. 20.040

Άργος 20/11/1979
ο μηχανικός
Παναγιώτης Ι. Παπαϊωάννου Διπλ. τοπ. Μηχ.

ΟΔΟΣ

ΟΔΟΣ ΚΑΛΜΟΥΧΟΥ

ΟΤ 67-68

ΟΤ 76-77

προτεινόμενη τροποποίηση

Το παρόν σχεδιάγραμμα συνοδεύει το υπ' αρ. 1193 έγγραφον της Δ.Τ.Υ.Ν.

ΟΤ 76-77

ΟΤ 67-68

ΑΝΑΚΟΙΝΩΣΕΙΣ

Ἀριθ. 2989 (4)

Περὶ εἰδοποιήσεως τῆς παρακαταθέσεως ἀποζημιώσεως ἀκινήτων πού ρυμοτομοῦνται ἀπὸ τὴν ἐφαρμογὴ τοῦ ἐγκεκριμένου πολεοδομικοῦ σχεδίου περιοχῆς Δήμου Λεβαδέων πλησίον τοῦ χώρου Πυροσβεστικοῦ Σταθμοῦ.

Ο ΔΗΜΑΡΧΟΣ ΛΕΒΑΔΕΩΝ

Ἔχοντας ὑπόψη τὶς διατάξεις: 1) τοῦ ἀπὸ 17.7.1923 Ν. Δ., 2) τοῦ Ν. Δ. 757/1971 «περὶ ἀναγκαστικῶν ἀπαλλοτριώσεων», γνωστοποιοῦμε σ' αὐτοὺς πού ἔχουν δικαιώματα κυριότητας ἐπὶ ἀκινήτων πού ρυμοτομοῦνται ἀπὸ τὴν ἐφαρμογὴ τοῦ ἐγκεκριμένου πολεοδομικοῦ σχεδίου στὸ Δῆμο Λεβαδέων, σύμφωνα μὲ τὴν πράξη ἀναλογισμοῦ 1/1976 τῆς Διευθύνσεως Τεχνικῶν Ὑπηρεσιῶν Νομοῦ Βοιωτίας, καθὼς καὶ τῶν τυχὸν ἐπὶ τῶν ἀκινήτων τούτων ἐγγεγραμμένων ἐνυποθήκων δανειστῶν ἢ τρίτων ἐν γένει διεκδικητῶν, ὅτι ἡ καθορισθεῖσα ἀποζημίωση μὲ τὶς 129/1978 καὶ 40/1979 ἀποφάσεις τοῦ Μονομελοῦς Πρωτοδικείου Λεβαδείας κατατέθηκε στὸ Ταμεῖο Παρακαταθηκῶν καὶ Δανείων ὑπὲρ τῶν κατωτέρω φερομένων ὡς ἰδιοκτητῶν τῶν ἀπαλλοτριωθέντων, ἤτοι:

1) Δημητρίου Λιναρδούτσου	δραχ.	537.000
2) Χρήστου Λιναρδούτσου	»	306.000
3) Κωνσταντίνου Κοϊτσάνου	»	231.000
Σύνολο	»	1.075.000

Περὶ τῆς καταθέσεως αὐτῆς ἐκδόθηκε τὸ 14940/1980 ἰσόποσο γραμμάτιο τοῦ Ταμείου Παρακαταθηκῶν καὶ Δανείων.

Ἡ ἀνακοίνωση αὐτὴ νὰ δημοσιευθεῖ στὴν Ἐφημερίδα τῆς Κυβερνήσεως.

Λεβάδεια, 12 Μαΐου 1980

Ὁ Δήμαρχος
ΛΟΥΚΑΣ ΖΗΤΟΥΝΙΑΤΗΣ

ΑΠΟ ΤΟ ΕΘΝΙΚΟ ΤΥΠΟΓΡΑΦΕΙΟ